ЛЕТПРОМРАЗВИТИЕ

Схема монтажа водоотводного лотка ECOTECK MEDIUM 100.125H145 в поверхность из асфальтобетонного покрытия

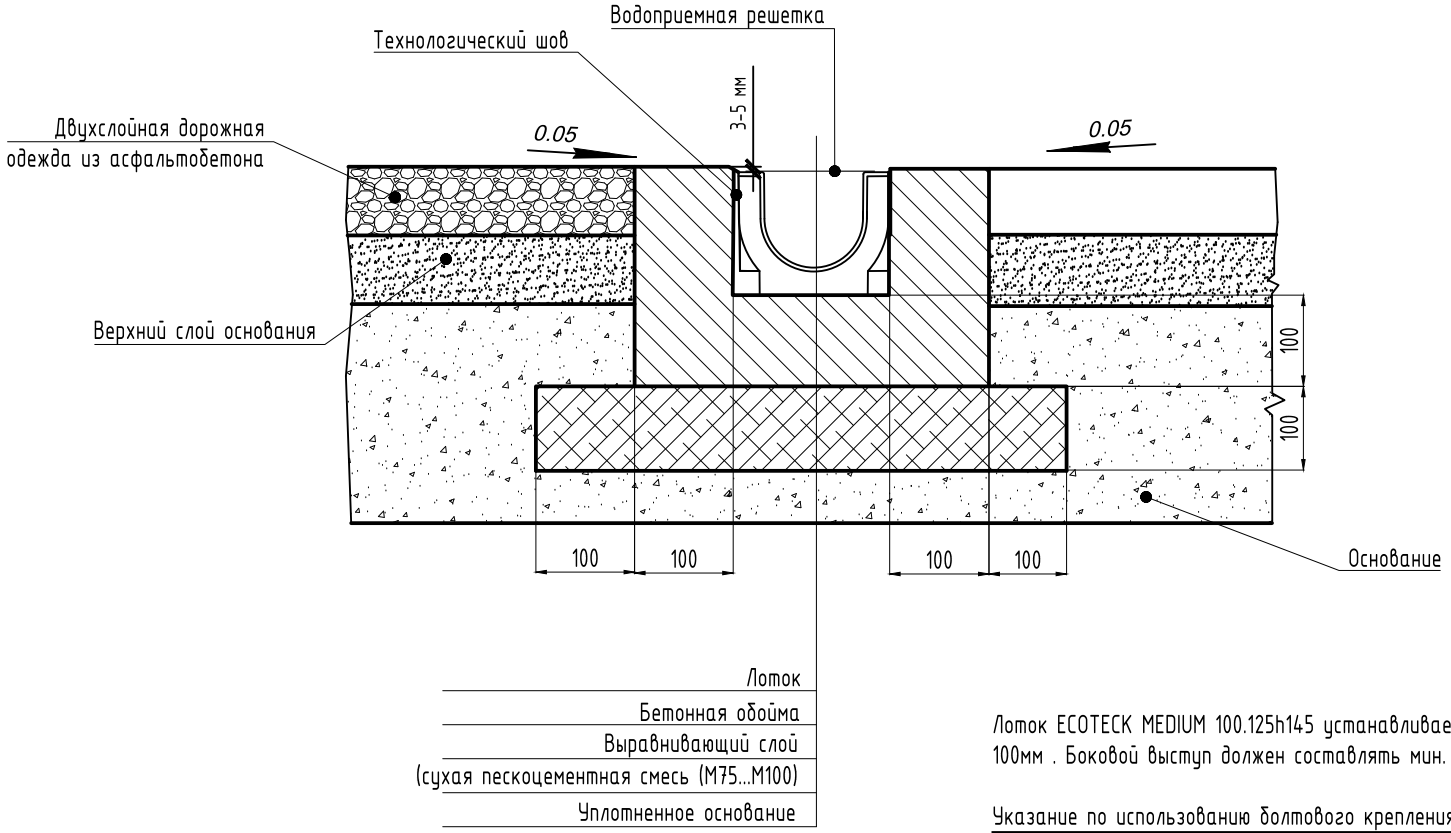

Лоток ECOTECK MEDIUM 100.125h145 устанавливается на бетонное основание с толщиной мин. 100мм . Боковой выступ должен составлять мин. 100мм.

Указание по использованию болтового крепления:

При креплении покрытий (решеток) используются моменты затяжки М 12 = 60 Нм, М 16 = 100 нм.

Подходит под следующие виды систем поверхностного водоотвода	
Класс нагрузки в соответствии с EN 1433	B 125
Основание: ширина b /толщина d	100/100
Марка бетонного основания	B25

Изм.	Кол.уч.	Лист	N док.	Подп.	Дата
Разработал					
Проверил					

Водоотводный лоток Ecoteck MEDIUM 100.125h145. Схема монтажа. Класс нагрузки B 125.

Стадия	Лист	Листов
P	1	1

Схема монтажа лотка водоотводного ECOTECK

ecoteck